

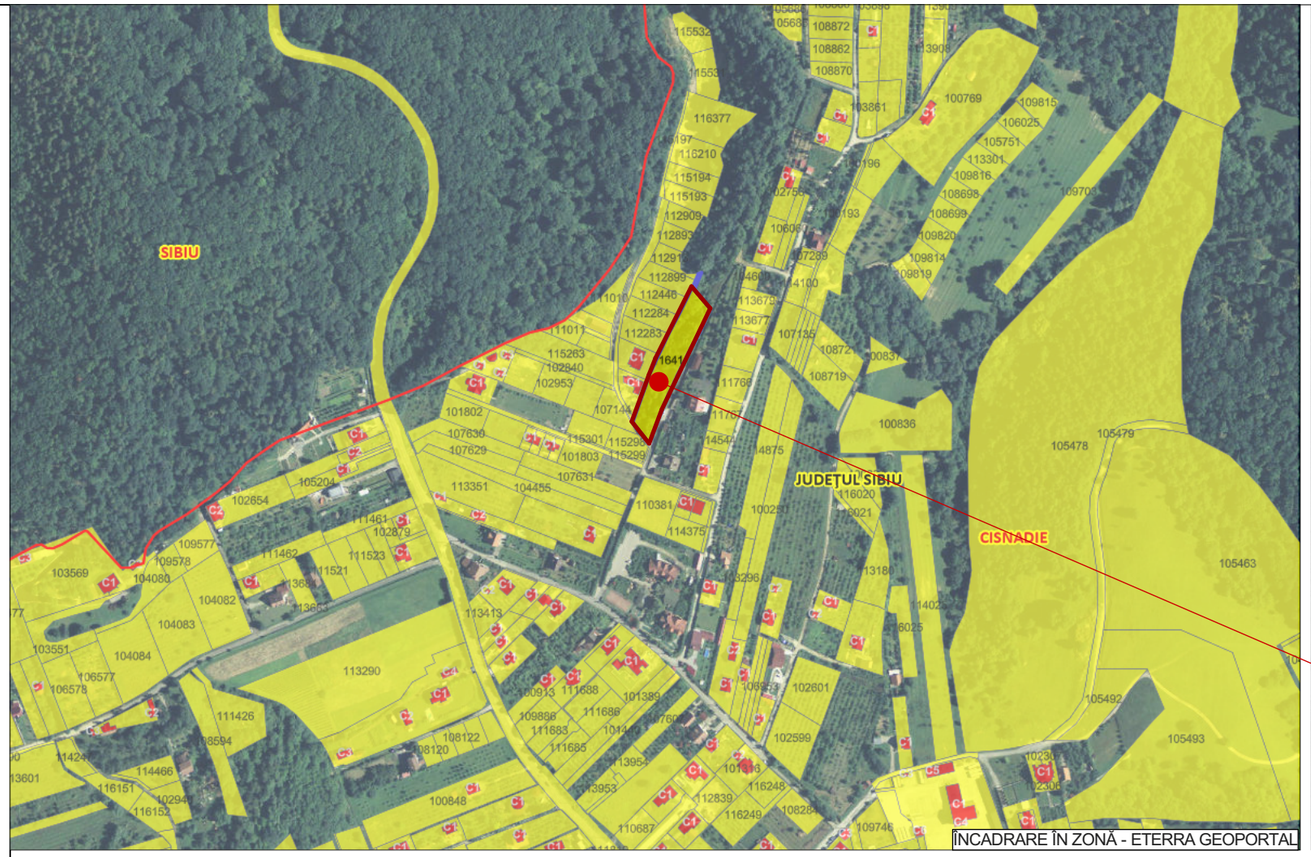


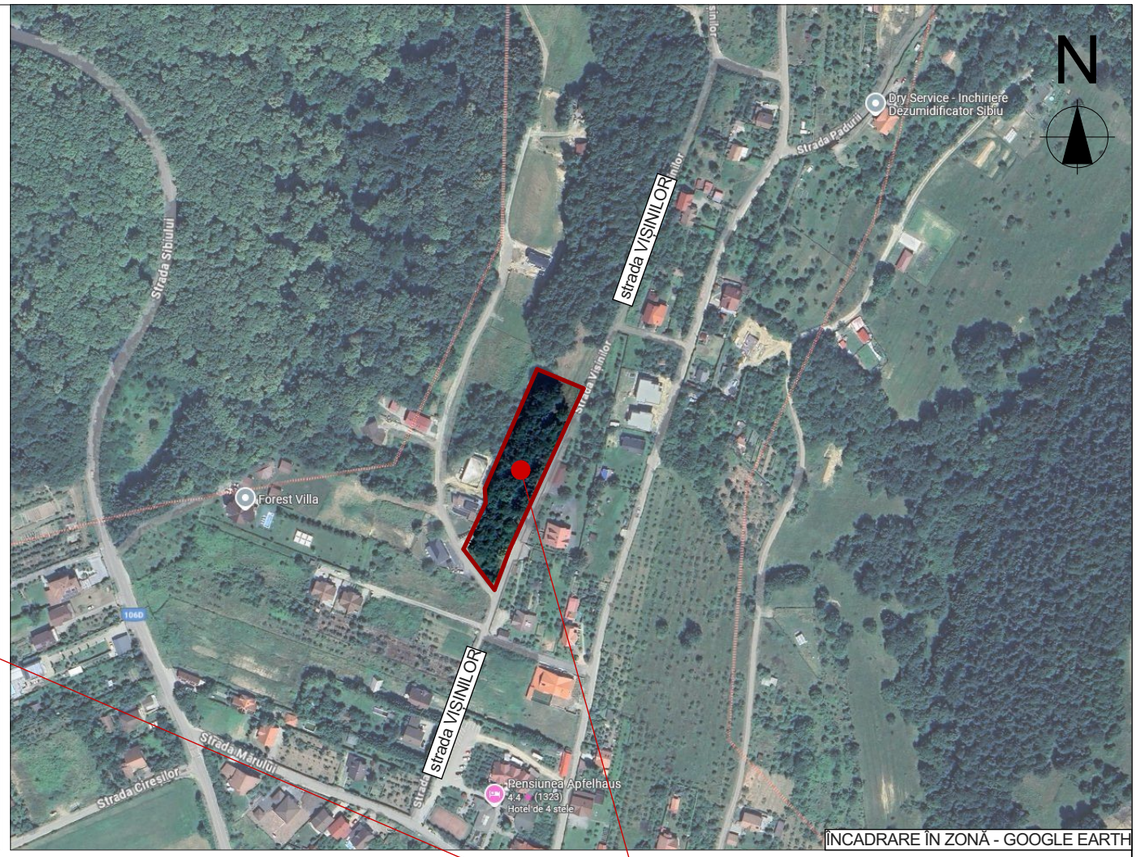

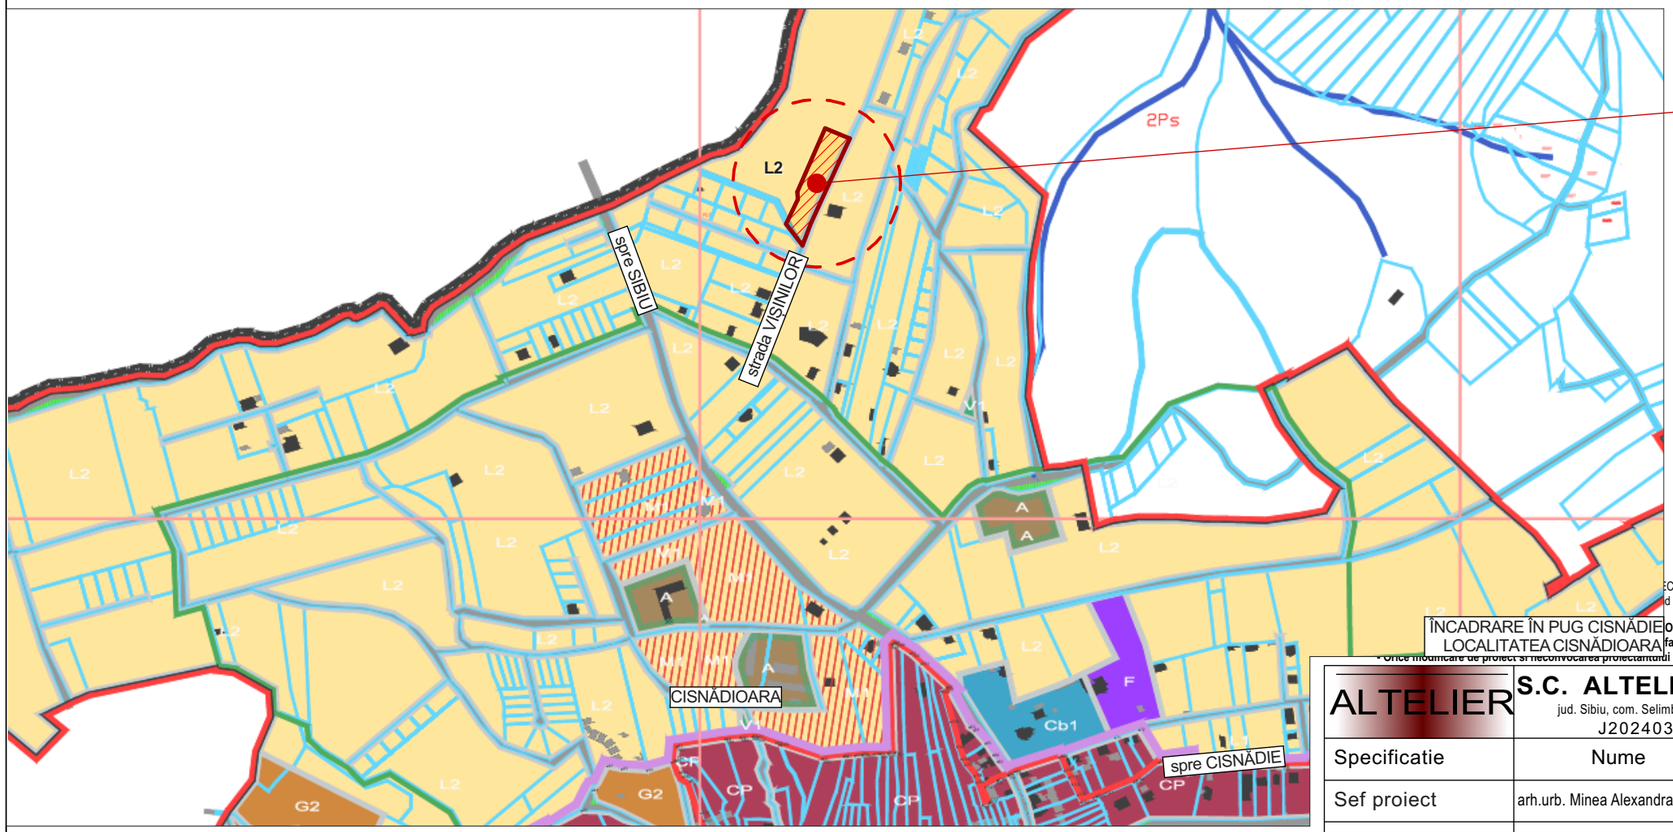

PLAN DE ÎNCADRARE ÎN PUG

DAVID OLIVIU și soția DAVID CORNELIA
jud. Sibiu, mun. Sibiu, str. Constantin Noica, nr. 42

ÎNTOCMIRE PUZ CU APROBARE HCL PENTRU CONSTRUIRE LOCUINȚE INDIVIDULE UNIFAMILIALE, PARCELARE, ÎMPREJMUIRE
jud. Sibiu, oraș Cisnădie, sat Cisnădioara; str. Vișinilor, nr. FN
CF 116411

L2 - SUBZONA LOCUINTELOR INDIVIDUALE P+1E
SITUATE IN NOILE EXTINDERI DIN LOC. CISNADIOARA

ÎNCADRARE ÎN PUG CISNĂDIE
LOCALITATEA CISNĂDIOARA

CTARE S.R.L. si intra sub incidenta legii nr.8/1996 privind dreptul de autor.
d interzisa reproducerea si difuzarea fara autorizarea expresa a autorului.

OTA:
face doar cu acordul proiectantului
la fazele determinante il exonereaza pe acesta de raspundere

categoria de importanta "**D**" redusa
gradul **III** de rezistenta la foc
clasa de importanta "**IV**"

ALTELIER	**S.C. ALTELIER PROIECTARE S.R.L.** jud. Sibiu, com. Selimbar. str. Ion Theodorescu Sion, nr. 5, tel. **0767 247 460** J2024037195007 CUI 50812080			Beneficiar: **DAVID OLIVIU și soția DAVID CORNELIA** jud. Sibiu, mun. Sibiu, str. Rozdești, nr. 7A	Proiect nr. **03/2025**
Specificatie	Nume	Semnatura	Scara:	Titlu proiect: **ÎNTOCMIRE PUZ CU APROBARE HCL PENTRU CONSTRUIRE LOCUINȚE INDIVIDULE UNIFAMILIALE, PARCELARE, ÎMPREJMUIRE** jud. Sibiu, oraș. Cisnădie, sat Cisnădioara, str. Vișinilor, nr. FN, CF 116411	Faza **PUZ**
Sef proiect	arh.urb. Minea Alexandra Lucia				
Proiectat	arh. Corduneanu Adrian		Data: **02/2025**	Titlu plansa: **PLAN DE ÎNCADRARE** **PLAN DE ÎNCADRARE ÎN PUG**	Plansa nr. **U00**
Desenat	arh. Corduneanu Adrian				