
SITUAŢIA EXISTENTĂ
Scara 1:500

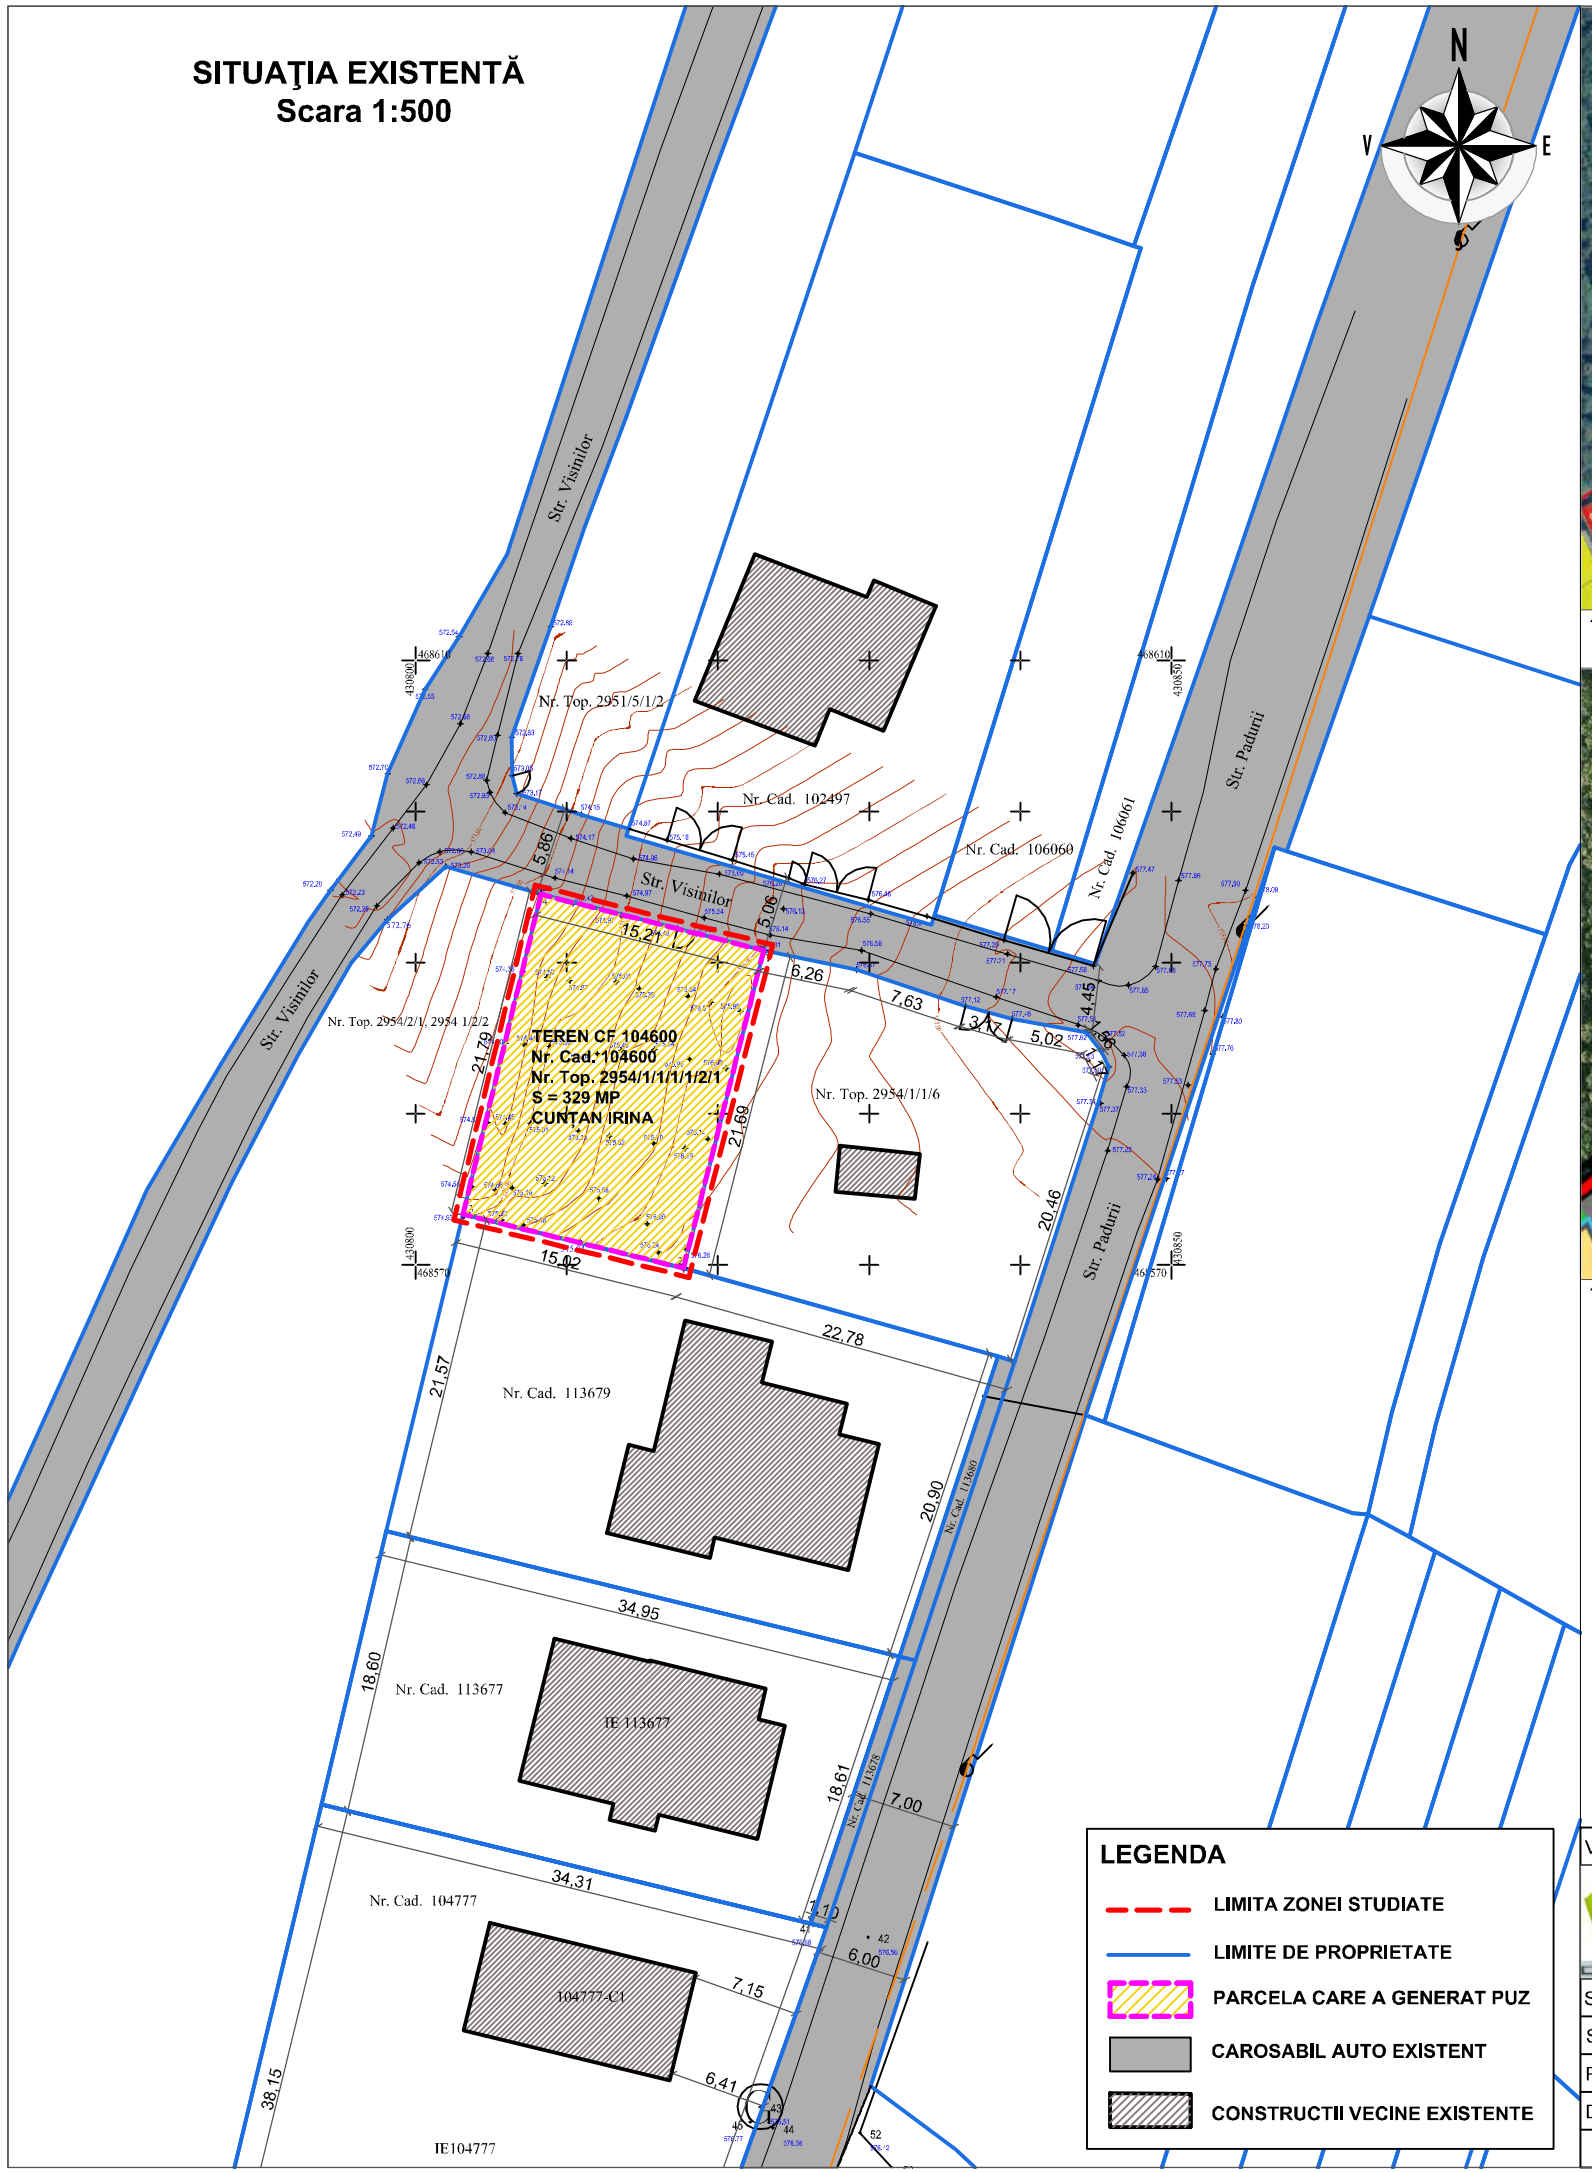

LEGENDA

- LIMITA ZONEI STUDIATE
- LIMITE DE PROPRIETATE
- PARCELA CARE A GENERAT PUZ
- CAROSABIL AUTO EXISTENT
- CONSTRUCTII VECINE EXISTENTE



ÎNCADRARE ÎN ETERRA, Scara 1:5000



ÎNCADRARE ÎN PUG, Scara 1:5000

VERIF./EXPERT	NUMELE	SEMNATURA	CERINTA

S.C. PASPARTU DESIGN S.R.L.
Jud. Sibiu, Oraş Cisnădie, Aleea Căpsunilor, Nr.3B;
TEL/FAX 0269 421865; 0722 295809;e-mail tudoralexandruispas@gmail.com

BENEFICIAR/INITIATOR:
CUNŢAN IRINA
Jud. Sibiu, mun. Sibiu, str. Sibiel, nr. 3, sc. A, ap. 6

PROIECT NR. 81/2024

SPECIFICATIE	NUMELE	SEMNATURA
SEF PROIECT	ARH. ISPAS Tudor	
PROIECTAT	ARH. ISPAS Tudor	
DESENAT	ARH. ISPAS Tudor	

SCARA 1:500 1:2000

DATA 11.2024

TITLU PROIECT:
INTOCMIRE PUZ CU APROBARE HCL PENTRU CONSTRUIRE CASA DE LOCUIT
Jud. Sibiu, oraş Cisnădie, sat Cisnădioara, str. Vişinilor, F.N.
CF nr.104600 Cisnădie

FAZA A.O.

PLAN DE ÎNCADRARE ÎN TERITORIU
SITUAŢIA EXISTENTĂ

PLANSA U01