
PUZ - Construire locuințe individuale, str. Arinilor FN, Cisnădioara, oraș Cisnădie, jud. Sibiu

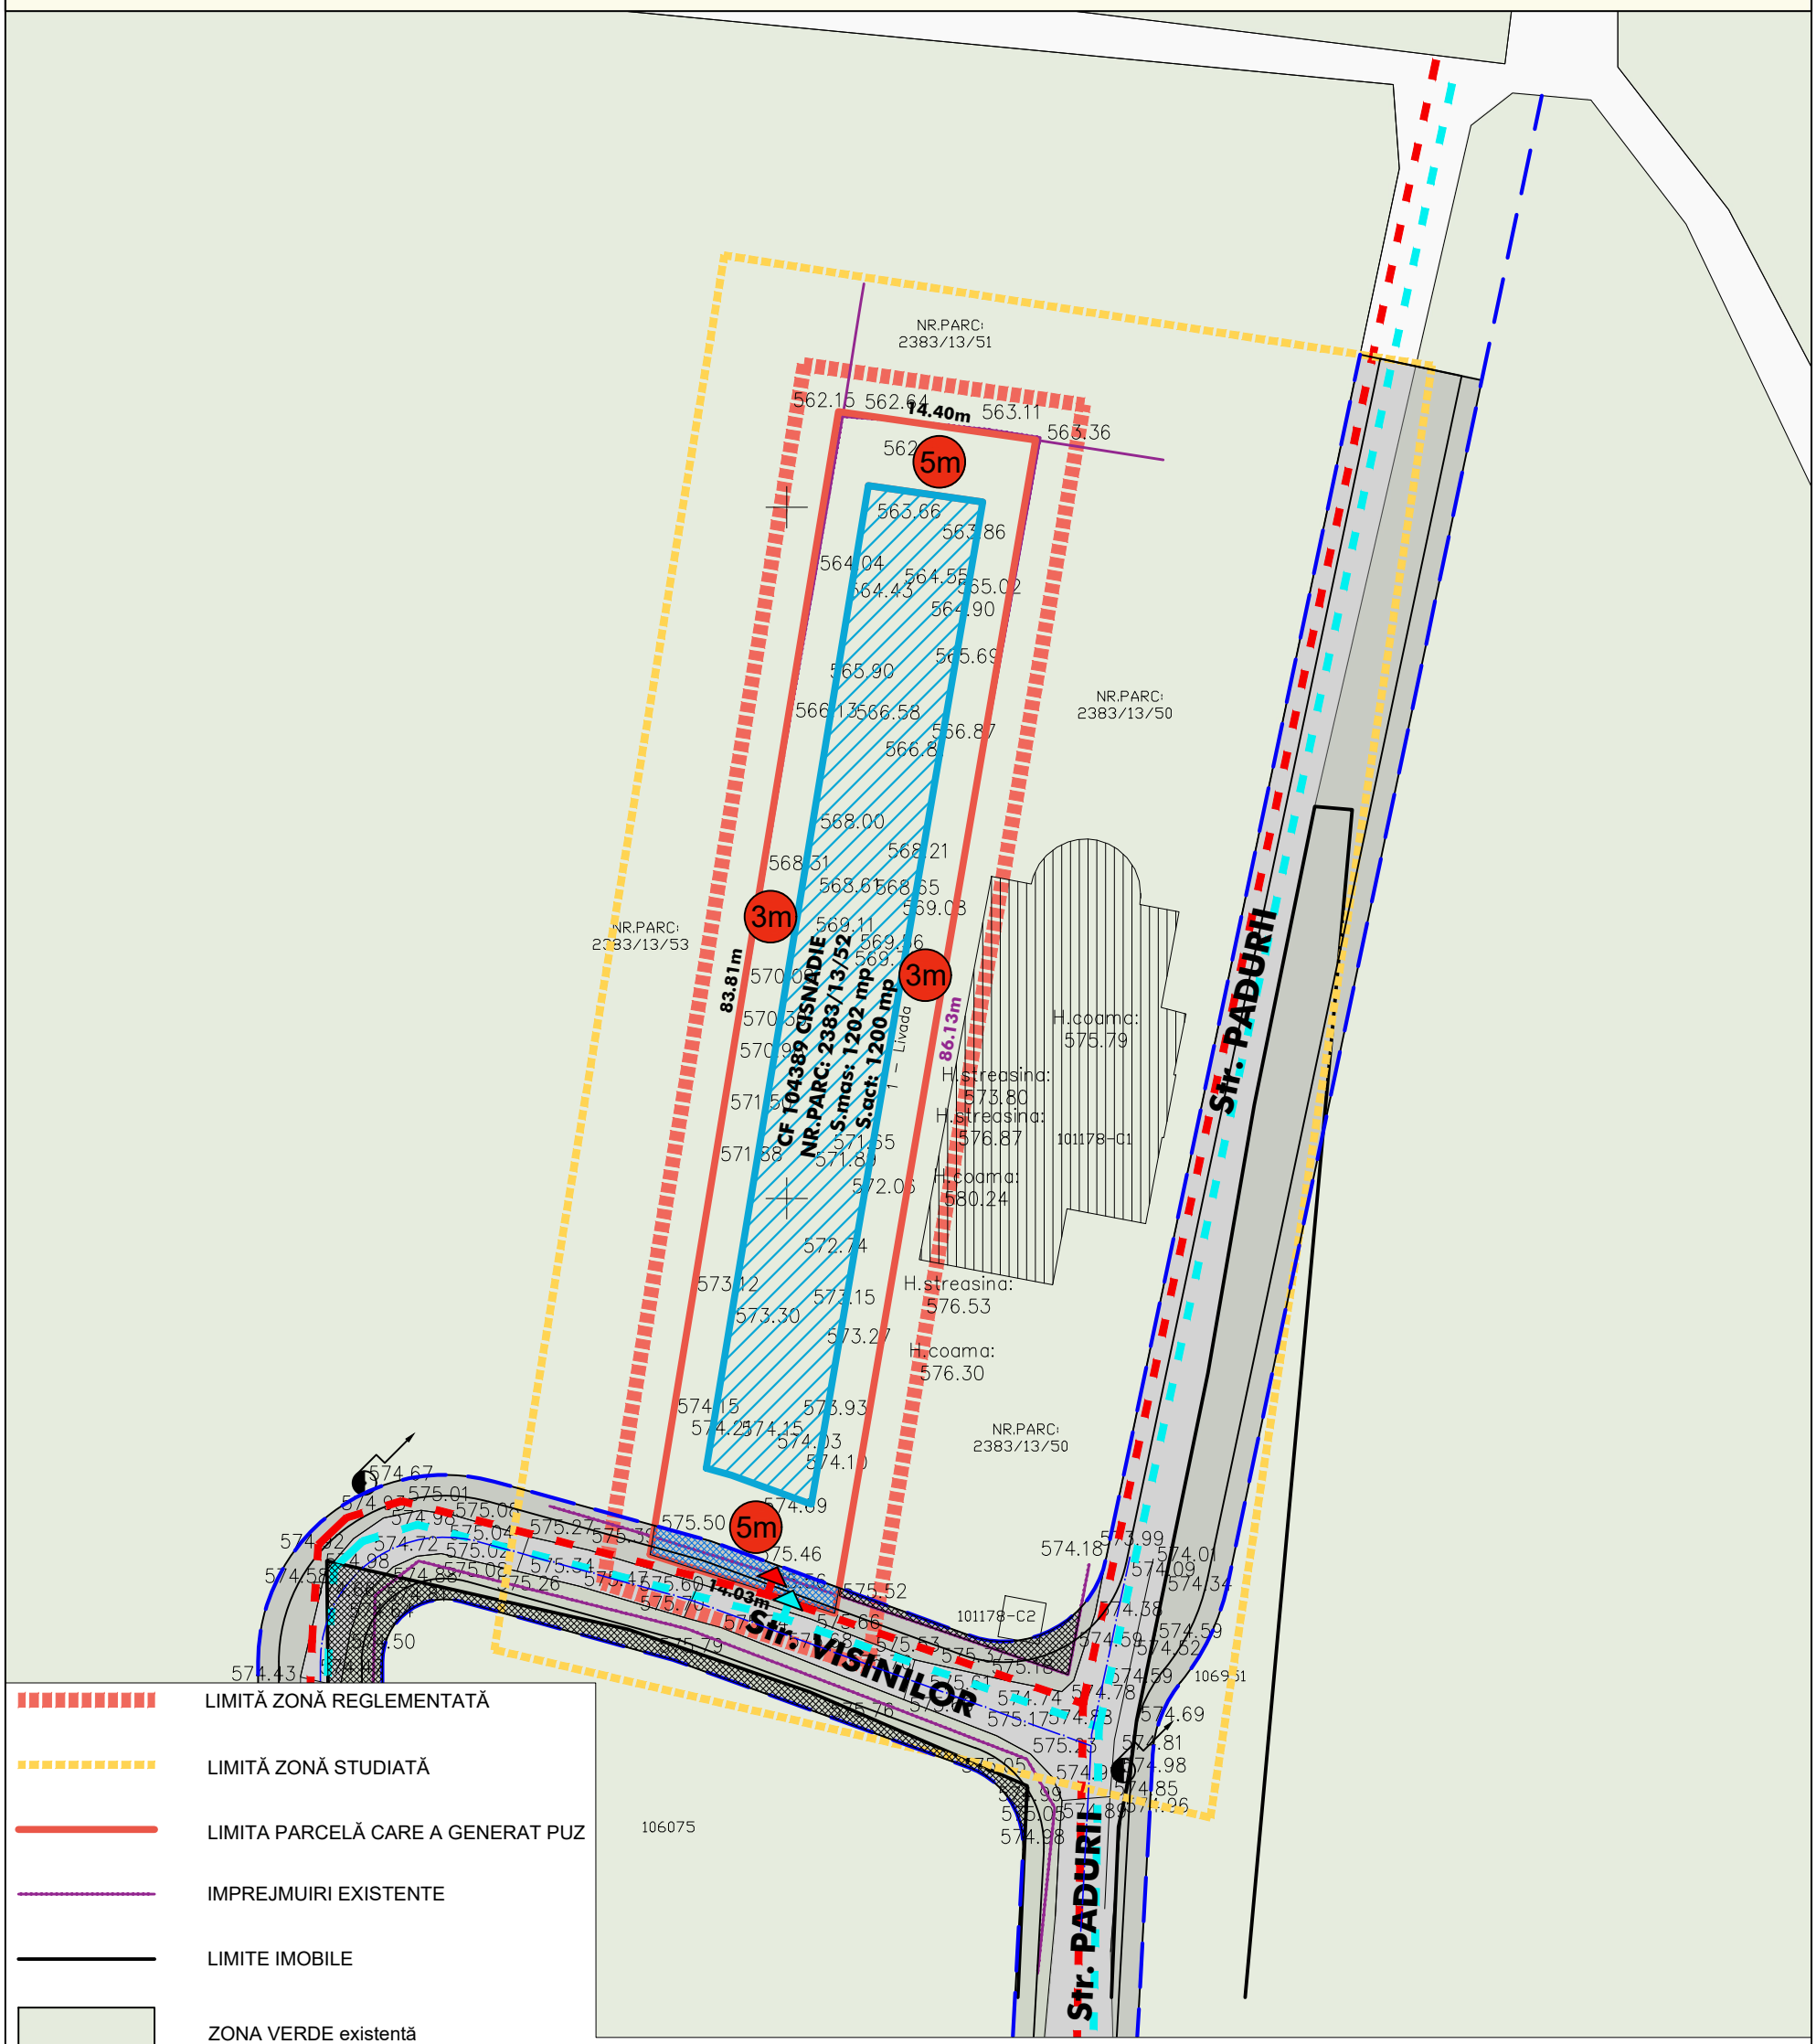

- LIMITĂ ZONĂ REGLEMENTATĂ
- LIMITĂ ZONĂ STUDIATĂ
- LIMITA PARCELĂ CARE A GENERAT PUZ
- IMPREJMUIRI EXISTENTE
- LIMITE IMOBILE
- ZONA VERDE existentă
- CASA DE VACANTA existentă
- PROFIL STRADAL propus
- LIMITA PROFIL STRADAL propus
- AX propus
- SUPRAFAȚĂ PROPUSĂ A FI CEDATĂ DOMENIULUI PUBLIC
  De pe parcela reglementată 29,4 mp
- SUPRAFAȚĂ NECESAR A FI CEDATĂ DOMENIULUI PUBLIC prin alte reglementări
- EDIFICABIL PROPUS
- Xm RETRAGERI
- ACCES CAROSABIL
- ACCES PIETONAL

© 2018 / ARHIMUS
Acest desen și informațiile cuprinse în el nu pot fi utilizate, copiate sau reproduse, parțial sau în întregime, decât cu acordul scris al ARHIMUS, sunt valabile numai cu semnatura și stampila în original și nu vor fi folosite în alt scop decât în cel pentru care au fost elaborate. ARHIMUS deține dreptul de autor și proprietatea intelectuală asupra tuturor planurilor proprii elaborate pe parcursul derulării contractului. Încalcarea acestor prevederi intră sub incidența Legii nr. 8/1996 privind dreptul de autor și drepturile conexe, modificată prin Ordonanța de Urgentă nr. 123 din 1 septembrie 2005.

proiectant general:
S.C. ARHIMUS s.r.l. Sibiu
C. F. - RO 18823484
Piata Armelor 7 SIBIU 550194 RO
Tel./ fax. +40 (0)269 23 00 69 / GSM +40 (0)723.55.35.95
office@arhimus.ro

Beneficiar: RUSU MIHAI

Nr.proiect: 409.25

Specificație	Nume	Semnatura
șef proiect	arh. Mihai Ţucă	
întocmit	arh. Teodora Ghiță	
desenat	arh. Teodora Ghiță	

Scara: 1:500

Data: 09.2025

Denumire proiect: **PUZ - CONSTRUIRE LOCUINȚĂ, ÎMPREJMUIRE, ANEXE, SPAȚII DEPOZITARE ȘI BRANȘAMENTE UTILITĂȚI**
str.Visinilor FN, CF 104389,Cisnădioara, oras Cisnădie, jud. Sibiu

Faza: S.O.

Denumire plansa: **CONCEPT PROPUS**

Nr.pl.: U 03