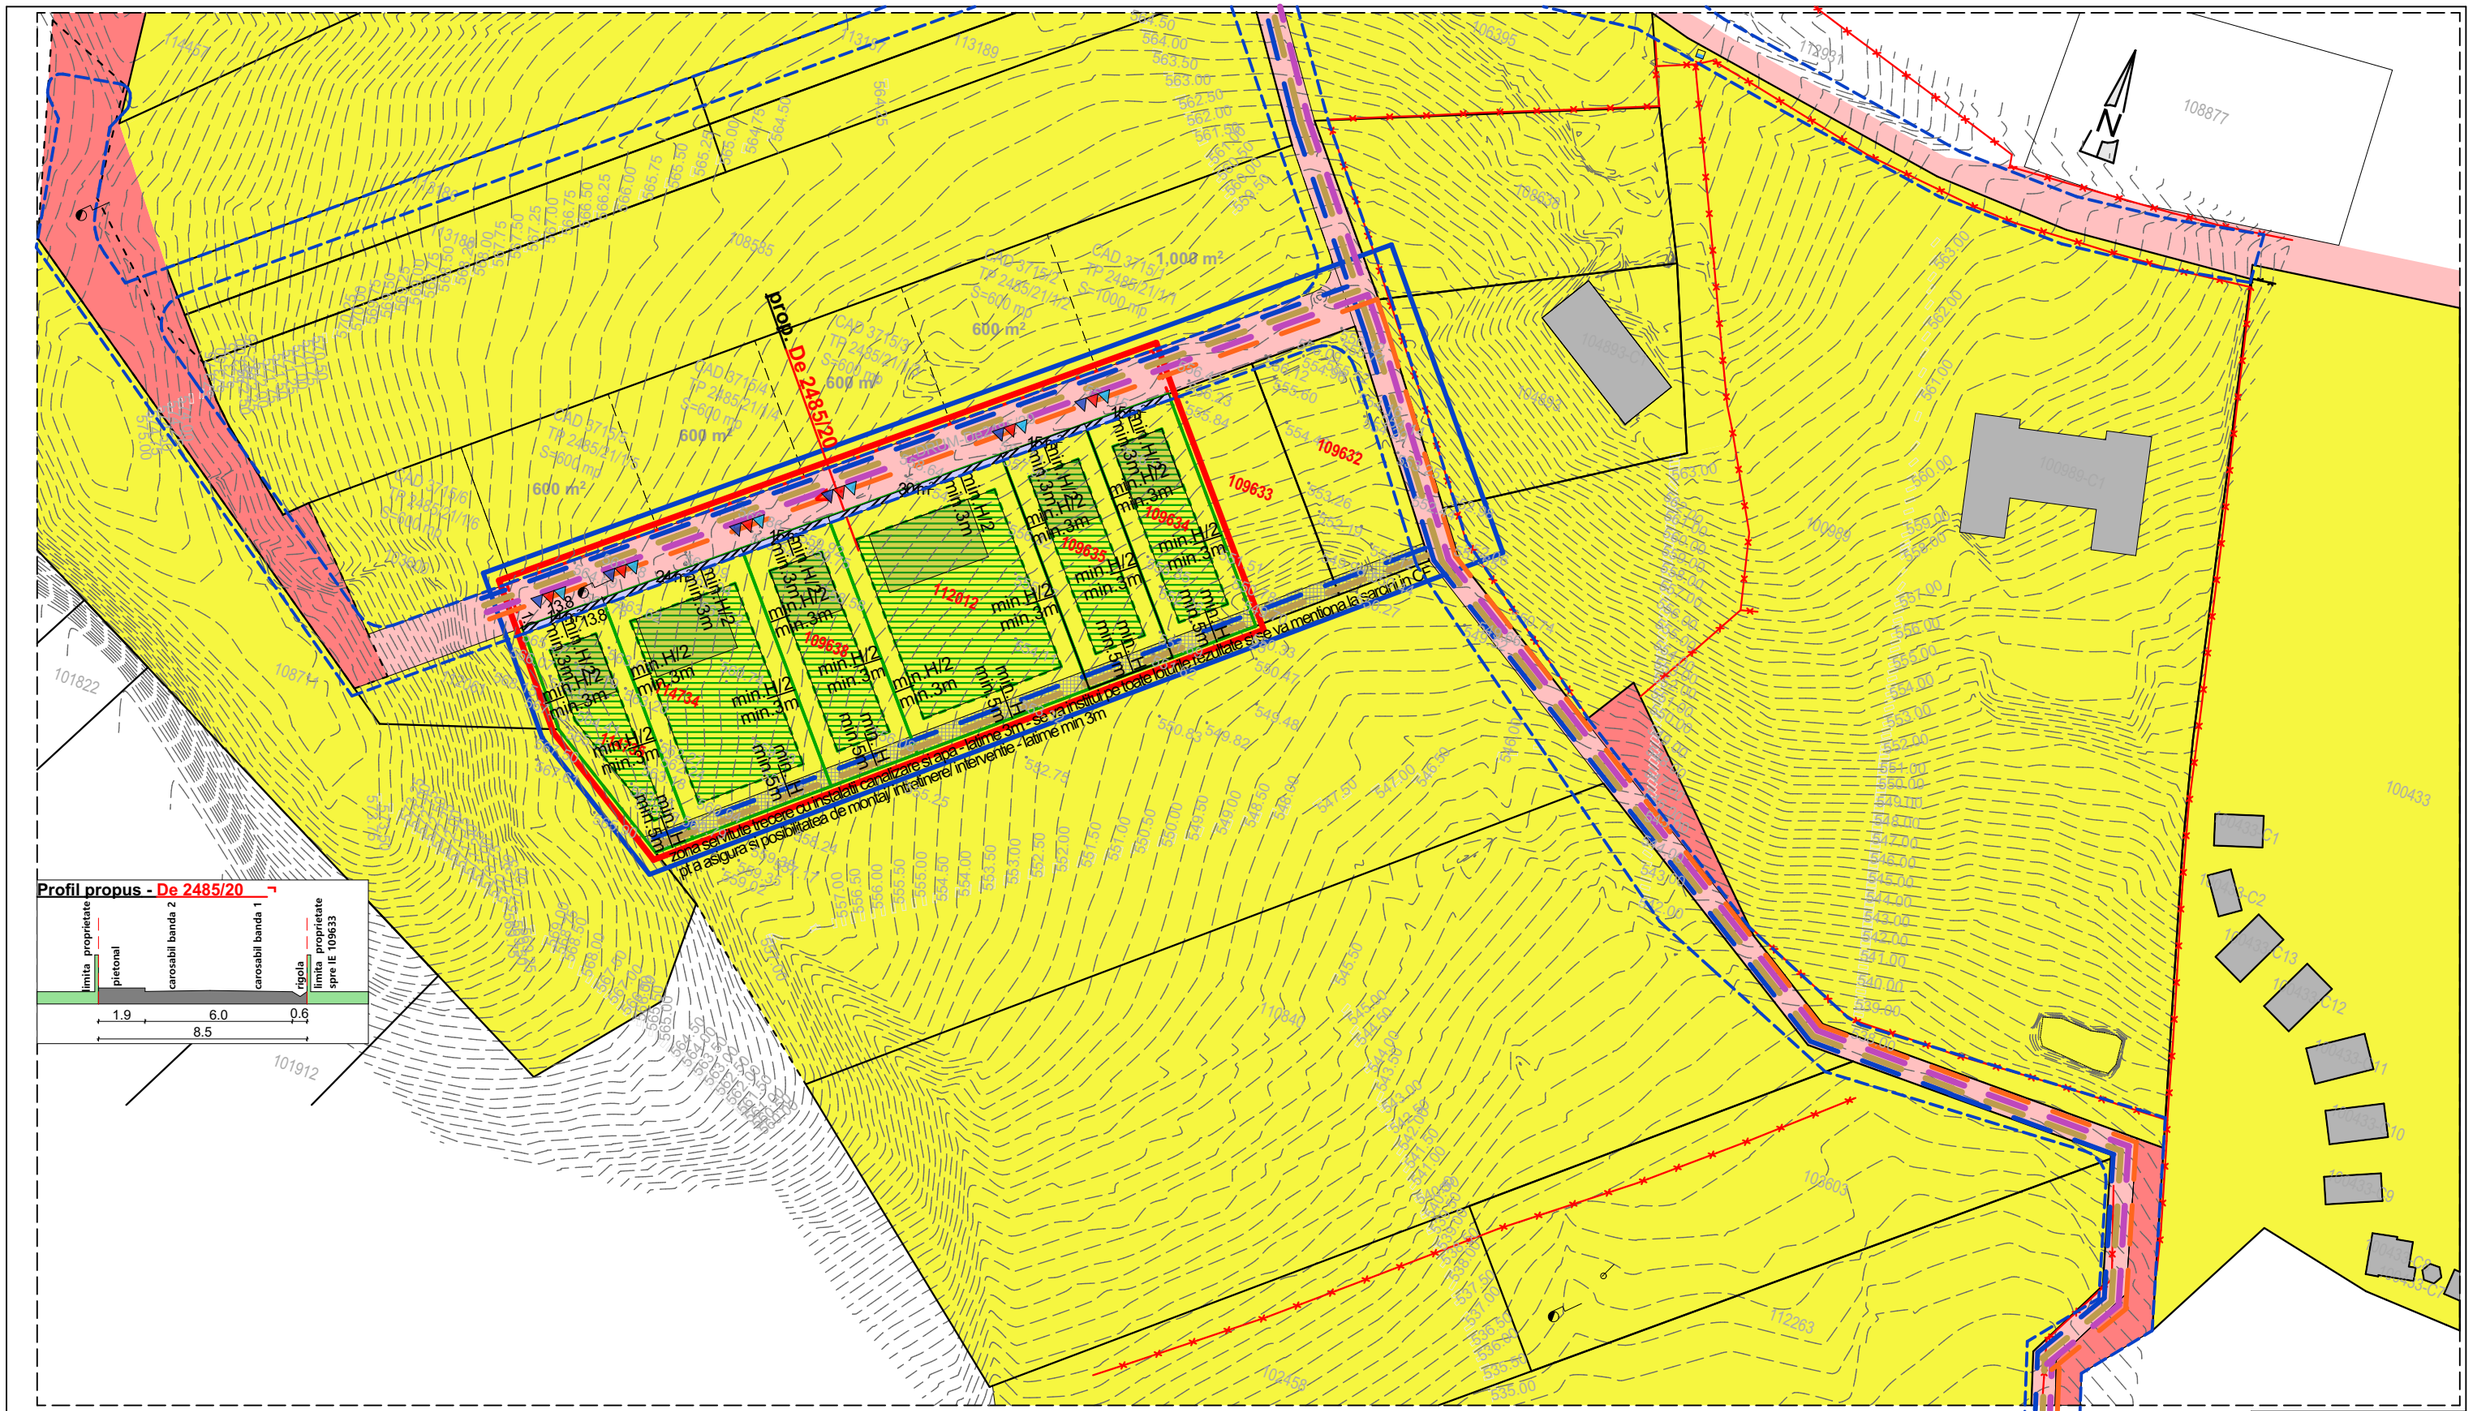


LEGENDA:

- LIMITA ZONA DE REGLEMENTARI
- LIMITA PARCELE PROPUSE prin prezentul PUZ
- LIMITA ZONA DE STUDIU
- LIMITA PARCELE EXISTENTE / NR CAD sau CF
- GARDURI EXISTENTE IN TEREN
- LIMITE PROPRIETATI FARA GEOMETRIE IN SITEM *ETERRA*
- RETEA GAZE NATURALE EXISTENTA
- RETEA GAZE NATURALE - propunere extindere (cu exceptia varintei in care necesarul energeticva fi asigurat electric si prin sisteme alternative)
- RETEA ENERGIE ELECTRICA - propunere extindere din str Bisericilor
- RETEA CANALIZARE - propunere extindere din strada Bisericilor - dupa realizarea retelei la nivelul localitatii de catre APA CANAL SA
- RETEA ALIMENTARE APA - propunere extindere din strada Bisericilor - dupa realizarea retelei la nivelul localitatii de catre APA CANAL SA

format plansa: A3 orizontal | 297x420 mm

Beneficiar: **CRISTIAN MARIA LIANE si prop.**
str. Rasaritului, nr 19 B, Sura Mare, 0755583730

Proiectant Urbanism: **SC UP-TOWN SRL J32/ 869/ 2005 | CUI: RO 17691741**
Str. G-ral Magheru 60, 550254 Sibiu - RO | office@up-town.ro | +40 741 197553

proiect:
PUZ PENTRU COSNTRUIRE LOCUINTE INDIVIDUALE, ANEXE GOSPODARESTI FUNCTIUNI CONEXE ZONELOR REZIDENTIALE, EXTINDERE RETELE UTILITATI SI BRANSAMENTE UTILITATI
Jud. Sibiu, Loc CISNADIOARA, De2485/20 (zona str.Pinului), f.n.,IE 112012, 109634, 114735, 109638, 114734, 109635

coordonat: arh.urb.Trausan Radu Mihail	plansa: ECHIPARE EDILITARA- **PRECOORDONARE RETELE**	Proiect nr: 12SB-2024
proiectat | redactat: arh.urb.Trausan Radu Mihail		Faza: P.U.Z. si A.O.
		Nr. plansa: **U-04.1**
		Scara: 1:1000
		Data: iunie 2024