

**ROBAS IOAN SI PROPRIETARII**
**jud. Sibiu, com. Selimbar, str. Horatiu, nr. 22**

**ÎNTOCMIRE PUZ CU APROBARE HCL PENTRU**
**CONSTRUIRE LOCUINȚE, ÎMPREJMUIRE, BRANȘAMENTE UTILITĂȚI**
**jud Sibiu, oraș Cisnădie, str. Sibiului, nr. FN;**
**CF 113743, 107183, 107274, 105530, 107187, 105753, 105867, 106159, 107300, 111460, 109109**

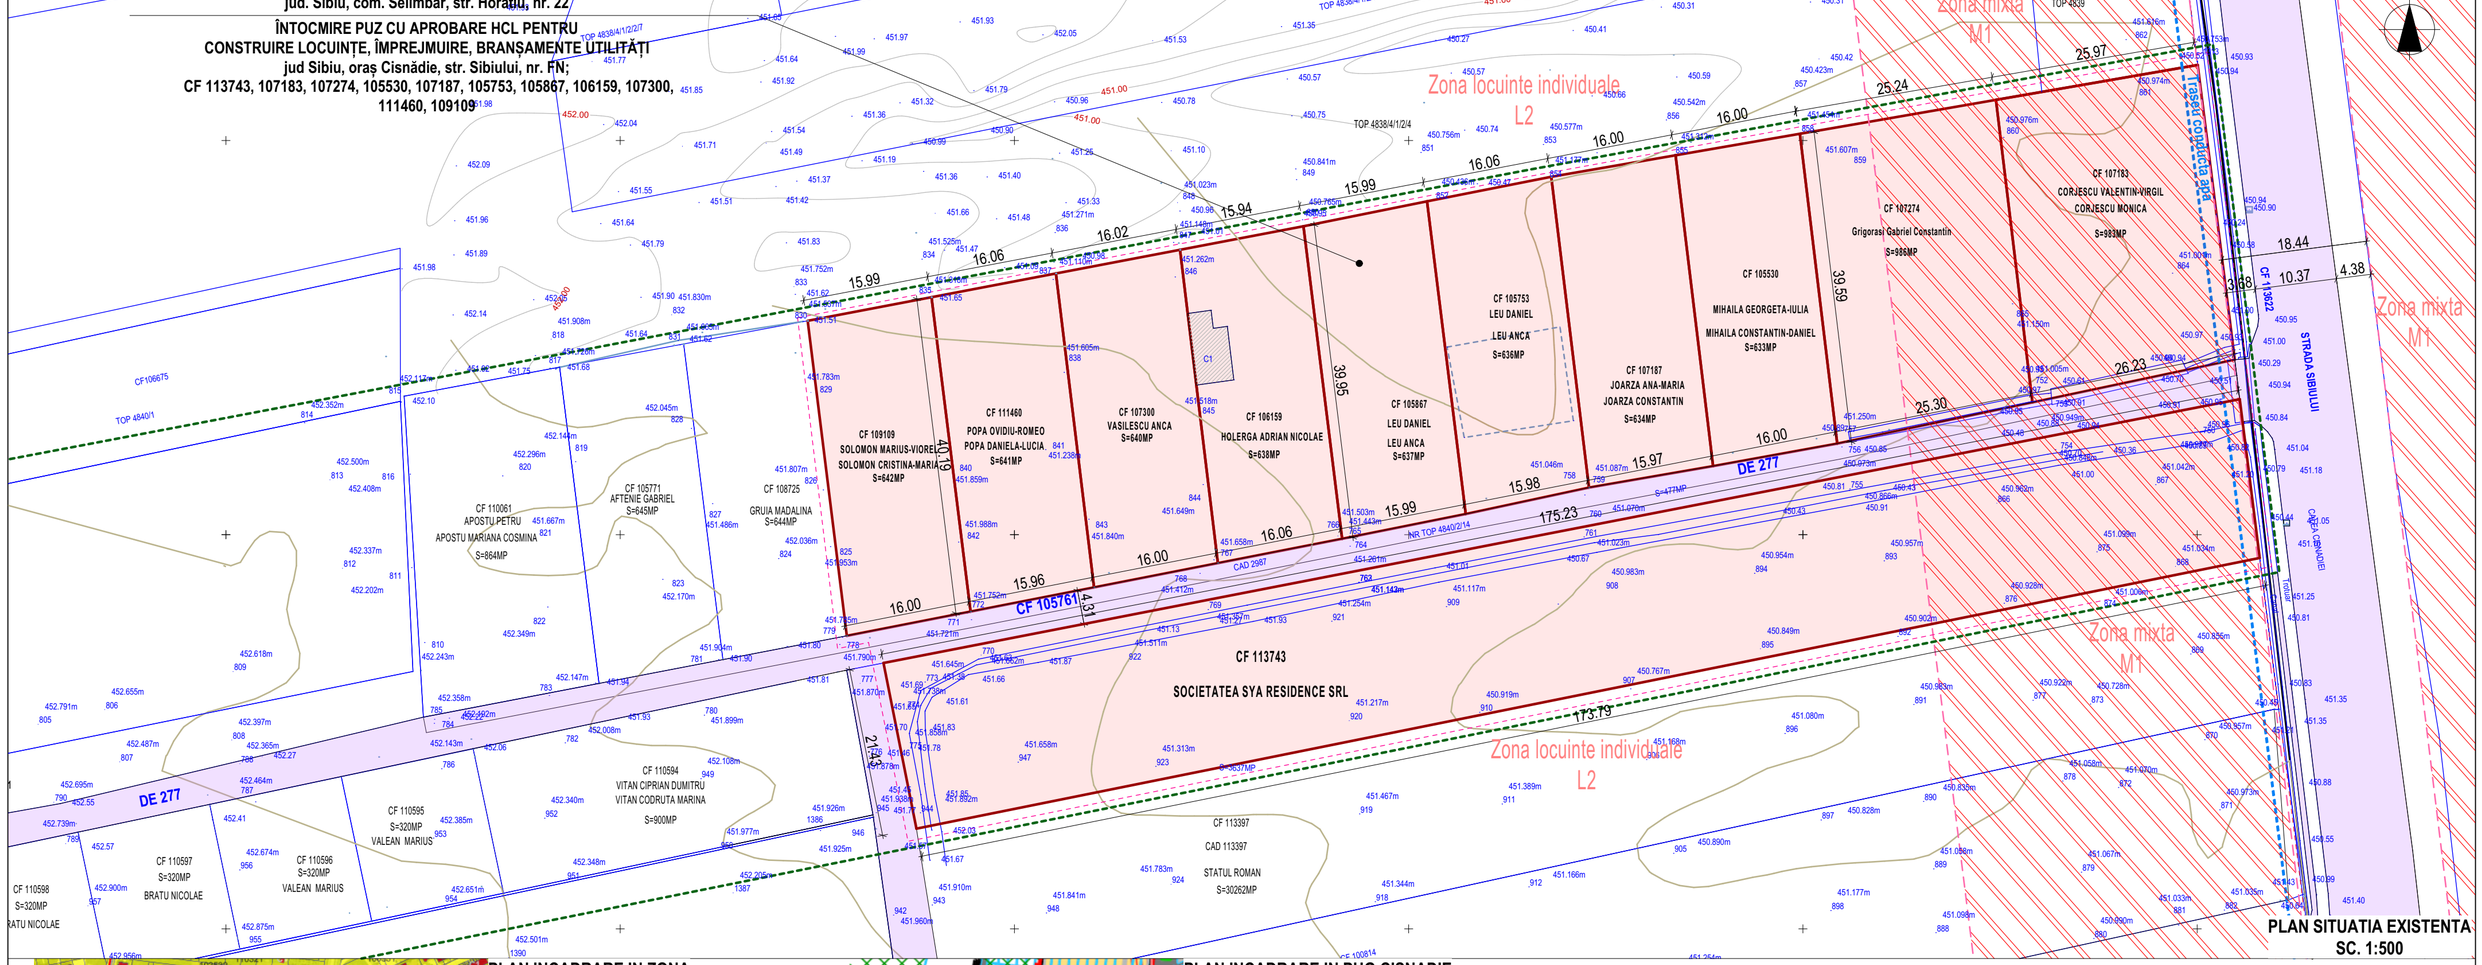



**PLAN SITUATIA EXISTENTA**
**SC. 1:500**

**PLAN INCADRARE IN ZONA**

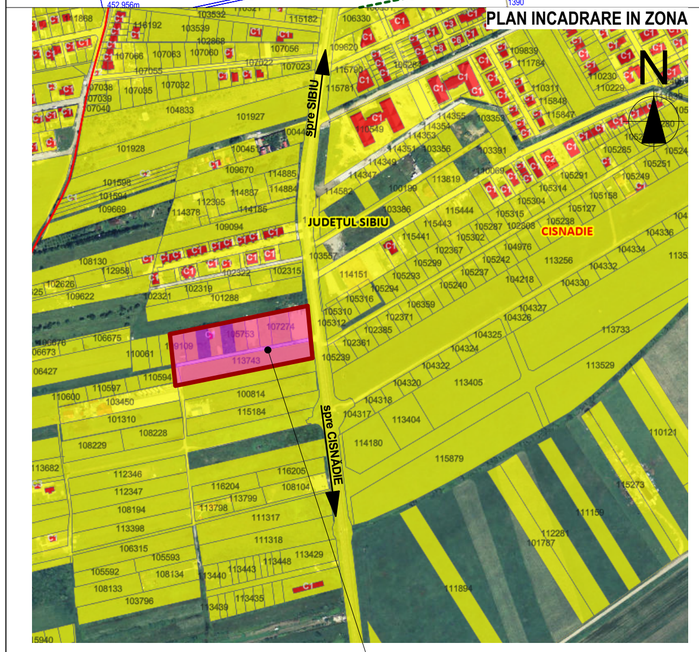


**PLAN INCADRARE IN PUG CISNADIE**

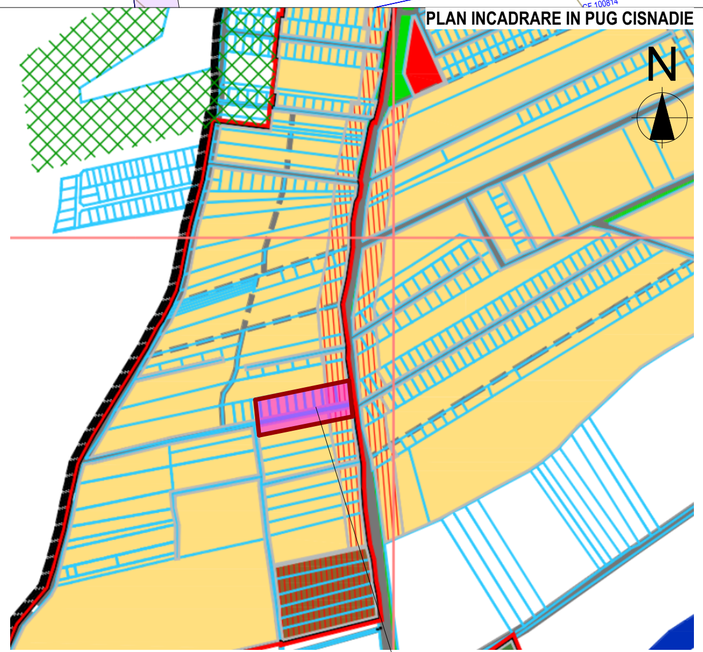


Mariana-Georgeta Birs
Semnat digital de Mariana-Georgeta Birs
Data: 2025.05.15 15:31:29 +03'00'

Certificat de Autorizare RO-SB-F, nr. 0089/2015, categoria B

POPA OVIDIU-ROMEO
POPA OVIDIU-ROMEO
RO-SB-F 0089, Cat. B, ANCPI
2025.04.14 19:16:04 +03'00'

"Prezentul document receptionat este valabil insotit de procesul verbal de receptie nr. 1031/15.05.2025"

| | CF | PROPRIETAR | ADRESA DOMICILIU |
|---|---|---|---|
| 1. | 113743 | Robas Ioan - SYA | str. Horatiu, nr. 22, et. 1, ap. 4, sat Selimbar, comuna Selimbar, jud. Sibiu |
| 2. | 107183 | Corjescu Valentin-Virgil | Str. Badea Cartan, nr. 1, mun. Sibiu, jud. Sibiu |
| | | Corjescu Monica | Str. Badea Cartan, nr. 1, mun. Sibiu, jud. Sibiu |
| 3. | 107274 | Grigorasi Gabriel Constantin | Ale. Streiu, nr. 2, sc. B, et. 4, ap. 40, mun. Sibiu, jud. Sibiu |
| 4. | 105530 | Mihaila Constantin-Daniel | Str. Ludos, nr. 14, ap. 1, mun. Sibiu, jud. Sibiu |
| | | Mihaila Georgeta-Iulia | Str. Ludos, nr. 14, ap. 1, mun. Sibiu, jud. Sibiu |
| 5. | 107187 | Joarza Constantin | Str. Sureanu, nr. 4, sc. D, et. 1, ap. 31, mun. Sibiu, jud. Sibiu |
| | | Joarza Ana-Maria | Str. Sureanu, nr. 4, sc. D, et. 1, ap. 31, mun. Sibiu, jud. Sibiu |
| 6. | 105753 | Leu Daniel | Bd.G-ral Vasile Milea, bl. 3, sc. B, et. 4, ap. 37, mun. Sibiu, jud. Sibiu |
| | | Leu Anca | Bd.G-ral Vasile Milea, bl. 3, sc. B, et. 4, ap. 37, mun. Sibiu, jud. Sibiu |
| 7. | 105867 | Leu Daniel | Bd.G-ral Vasile Milea, bl. 3, sc. B, et. 4, ap. 37, mun. Sibiu, jud. Sibiu |
| | | Leu Anca | Bd.G-ral Vasile Milea, bl. 3, sc. B, et. 4, ap. 37, mun. Sibiu, jud. Sibiu |
| 8. | 106159 | Holerga Adrian-Nicolae | Str. Ascanio Damian, nr. 19, sc. A, et. 1, ap. 8, ors. Cisnadie, jud. Sibiu |
| 9. | 107300 | Vasilescu Anca | Sat Axente Sever, com. Axente Sever, nr. 336, jud. Sibiu |
| 10. | 111460 | Popa Ovidiu-Romeo | Str. Merisorului, nr. 21, mun. Sibiu, jud. Sibiu |
| | | Popa Daniela-Lucia | Str. Merisorului, nr. 21, mun. Sibiu, jud. Sibiu |
| 11. | 109109 | Solomon Marius-Viorel | Str. Iazului, nr. 21, et. 2, ap. 25, mun. Sibiu, jud. Sibiu |
| | | Solomon Cristina-Maria | Str. Iazului, nr. 21, et. 2, ap. 25, mun. Sibiu, jud. Sibiu |

**Legenda:**
- Limita zonă studiată
- Limita zonă reglementată
- Limită parcelă care a generat PUZ
- Limită parcele învecinate
- Drum Domeniul Public
- Traseu conducta de apa
- Subzona M1

SOCIETATEA CUI:50264530 AENIM ARHITECTURA SRL J32/1178/2024 RAU SADULUI-SIBIU

REGISTRUL URBANIȘTILOR DIN ROMÂNIA RUR Alexandra Lucia F. MINEA arhitect $D_{zf}D_{zz}E$ SPECIALIST cu drept de semnătură

categoria de importanta **"D"** normală
gradul **III** de rezistenta la foc
clasa de importanta **"IV"**

| | | | | | |
|---|---|---|---|---|---|
| AM | **S.C. AENIM ARHITECTURA S.R.L.** jud. Sibiu, sat Râu Sadului, Nr. 169. tel. **0735 945 185** J32/724/2022 CUI 45946093 | | | Beneficiar: **ROBAS IOAN SI PROPRIETARII** jud. Sibiu, com. Selimbar, str. Horatiu, nr. 22 | Proiect nr. **10 / 2024** |
| Specificatie | Nume | Semnatura | Scara: **1:500** | Titlu proiect: **ÎNTOCMIRE PUZ CU APROBARE HCL PENTRU CONSTRUIRE LOCUINȚE, ÎMPREJMUIRE, BRANȘAMENTE UTILITĂȚI** jud Sibiu, oraș Cisnădie, str. Sibiului, nr. FN; CF 113743, 107183, 107274, 105530, 107187, 105753, 105867, 106159, 107300, 111460, 109109 | Faza **PUZ** |
| Sef proiect | Arh.Urb. Alexandra Lucia MINEA | | | | |
| Proiectat | Arh.Urb. Alexandra Lucia MINEA | | Data: **12 / 2024** | Titlu plansa: **PLAN INCADRARE IN ZONA PLAN INCADRARE IN PUG PLAN SITUAȚIA EXISTENTĂ** | Plansa nr. **U01** |
| Desenat | Arh. Adrian C. CORDUNEANU | | | | |

**NOTA:**
**- Orice modificare la proiect se face doar cu acordul proiectantului**
**- Orice modificare de proiect si neconvocarea proiectantului la fazele determinante il exonereaza pe acesta de raspundere**

Acest document este proprietatea intelectuala a proiectantului general si intra sub incidenta legii nr.8/1996 privind dreptul de autor.Utilizarea trebuie sa fie conforma celei pentru care a fost elaborat, fiind interzisa reproducerea si difuzarea fara autorizarea expresa a autorului.