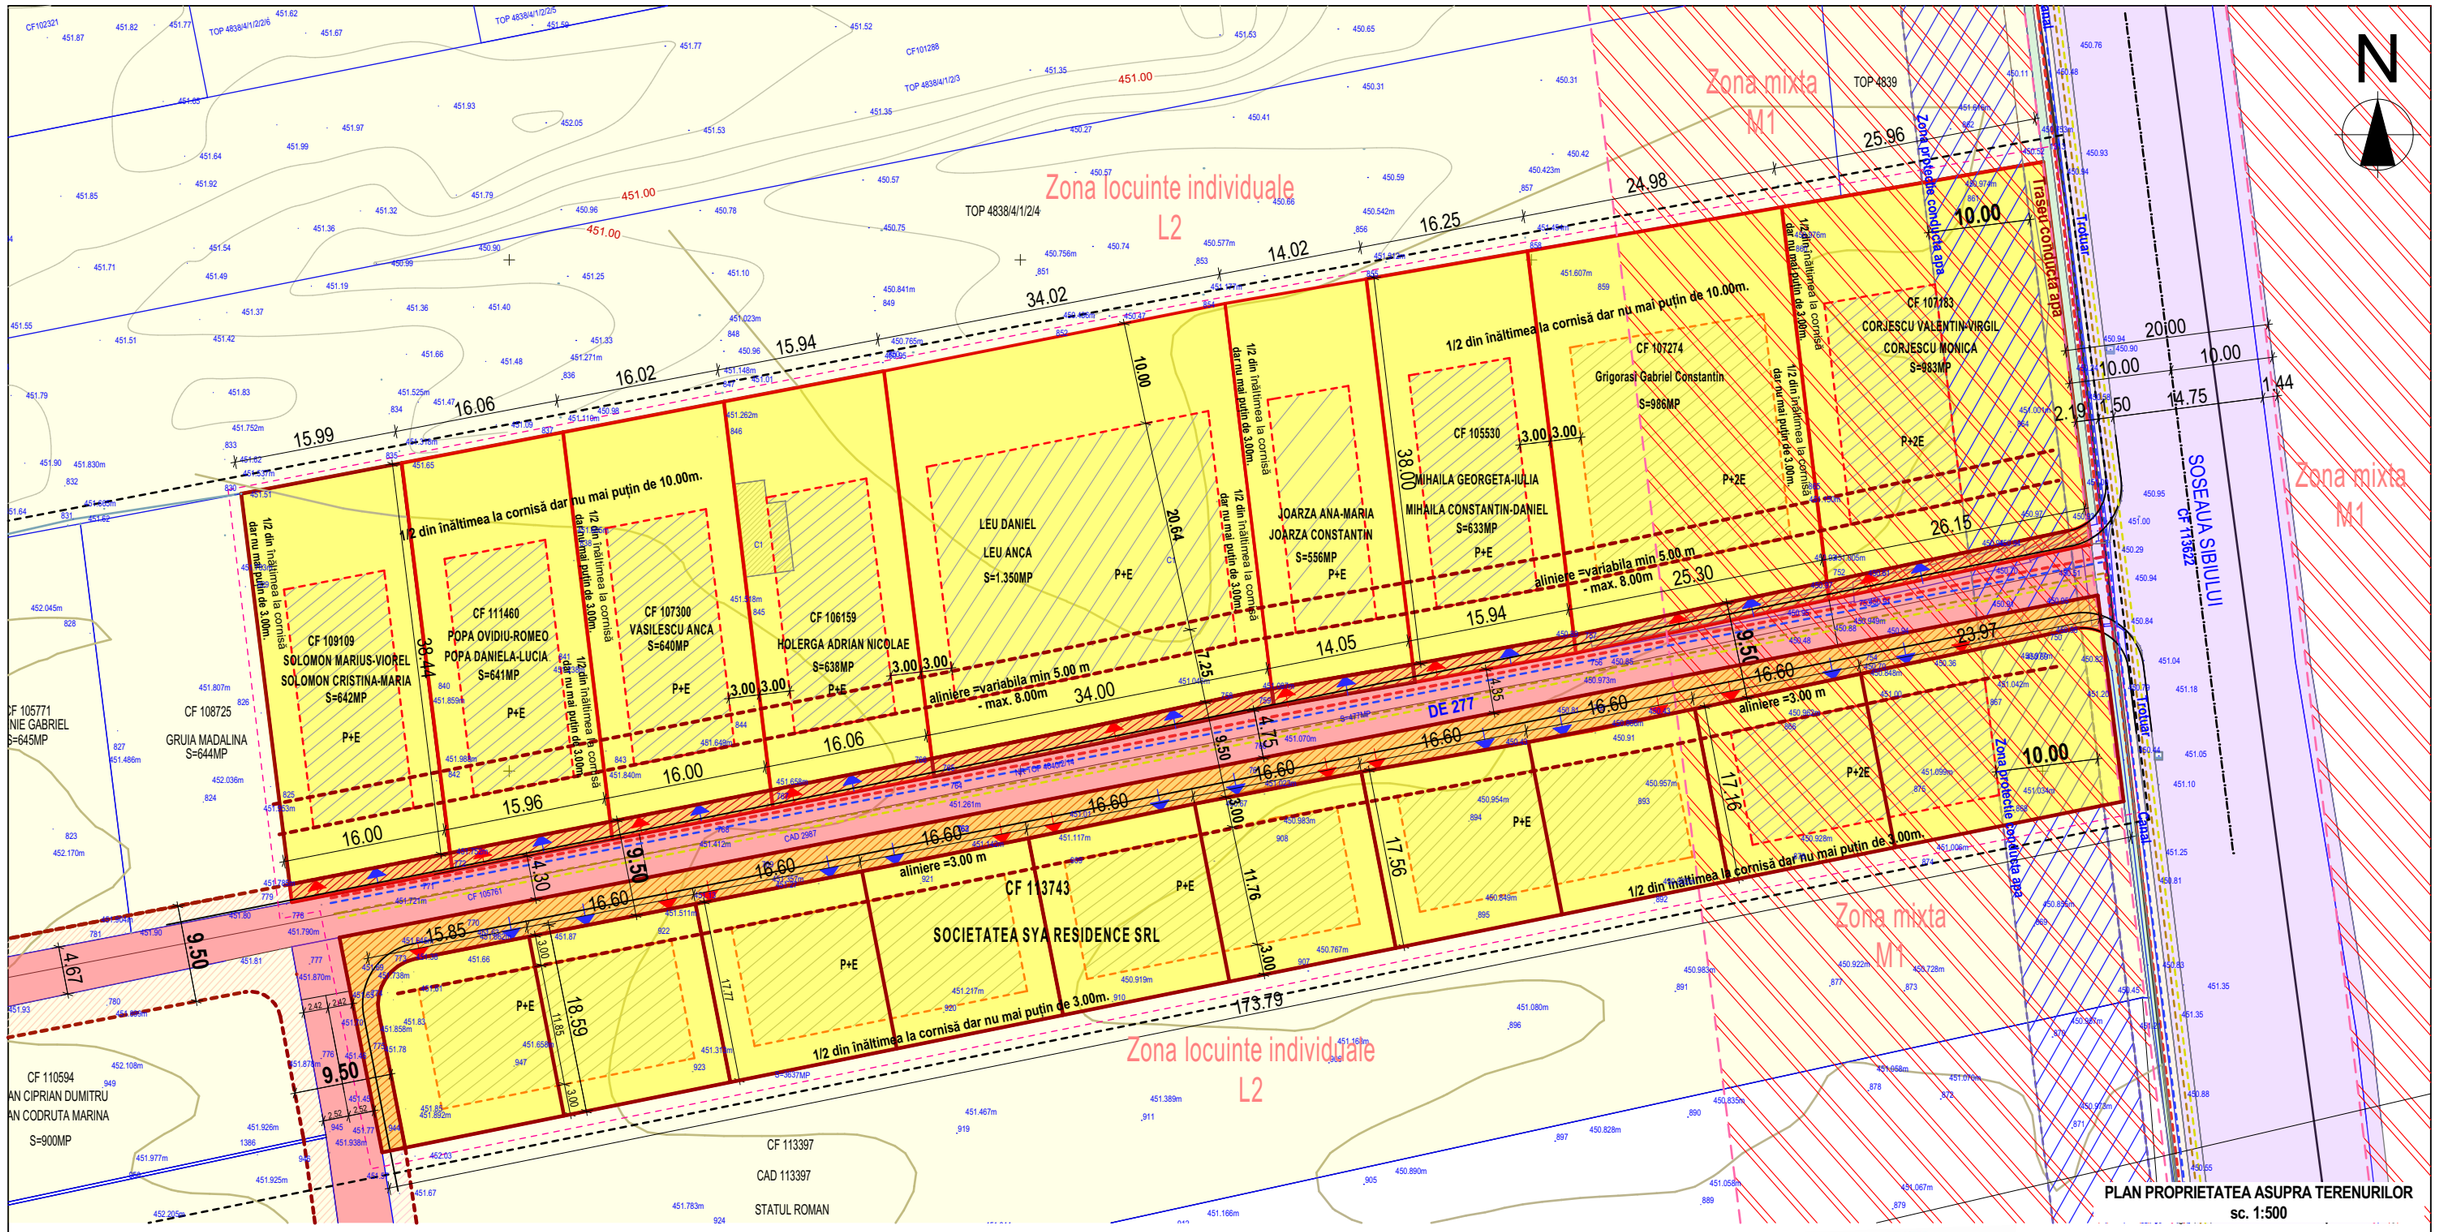



PLAN PROPRIETATEA ASUPRA TERENURILOR
sc. 1:500

**Legenda:**

- Limita zonă studiată
- Limita zonă reglementată
- Limită parcelă care a generat PUZ
- Limită parcele învecinate
- **DOMENIU PUBLIC**
- **DOMENIU PRIVAT**
- Canal
- Terent propus spre cedare - lărgire drum
- Zona edificabila
- Acces pietonal
- Acces carosabil

**Suprafete propus spre cedare pentru largire drum -**

CF 113743 -Robas Ioan - SYA RESIDENCE SRL - 618mp
CF 107183 Corjescu Valentin-Virjil SI Corjescu Monica - 46mp
CF 107274 Grigorasi Gabriel Constantin - 44 mp
CF 105530 Mihaila Constantin-Daniel SI Mihaila Georgeta-Iulia -28mp
Joarza Constantin si Joarza Ana-Maria - 25 mp din totalul de 556mp
Leu Daniel si Leu Anca -59 mp din totalul de 1350mp
CF 106159 Holerga Adrian-Nicolae - 28mp
CF 107300 Vasilescu Anca -28mp
CF 111460 Popa Ovidiu-Romeo si Popa Daniela-Lucia - 28mp
CF 109109 Solomon Marius-Viorel si Solomon Cristina-Maria - 28mp

**Suprafață teren initial = 10.707 mp**
**Suprafață teren propusa spre cedare domeniului public = 932 mp**
**Suprafață teren ramasa dupa cedare = 9.775 mp**

SOCIETATEA CUI:50264530 AENIM ARHITECTURA SRL J32/1178/2024 RÂU SADULUI-SIBIU

REGISTRUL URBANIȘTILOR DIN ROMÂNIA – SPECIALIȘTI CU DREPT DE EXERCITARE – RUR Alexandra Lucia P. MINEA arhitect

**NOTA:**
**- Orice modificare la proiect se face doar cu acordul proiectantului**
**- Orice modificare de proiect si neconvocarea proiectantului la fazele determinante il exonereaza pe acesta de raspundere**

Acest document este proprietatea intelectuala a proiectantului general si intra sub incidenta legii nr.8/1996 privind dreptul de autor.Utilizarea trebuie sa fie conforma celei pentru care a fost elaborat, fiind interzisa reproducerea si difuzarea fara autorizarea expresa a autorului.

categoria de importanta "**D**" normală
gradul **III** de rezistenta la foc
clasa de importanta "**IV**"

| | | | | | |
|---|---|---|---|---|---|
| AM | **S.C. AENIM ARHITECTURA S.R.L.** judud. Sibiu, sat Râu Sadului, Nr. 169. tel. **0735 945 185** J32/724/2022 CUI 45946093 | | | Beneficiar: **ROBAS IOAN SI PROPRIETARII** judud. Sibiu, com. Selimbar, str. Horatiu, nr. 22 | Proiect nr. **10 / 2024** |
| Specificatie | Nume | Semnatura | Scara: **1:500** | Titlu proiect: **ÎNTOCMIRE PUZ CU APROBARE HCL PENTRU CONSTRUIRE LOCUINȚE, ÎMPREJMUIRE, BRANȘAMENTE UTILITĂȚI** jud Sibiu, oraș Cisnădie, str. Sibiului, nr. FN; CF 113743, 107183, 107274, 105530, 107187, 105753, 105867, 106159, 107300, 111460, 109109 | Faza **PUZ** |
| Sef proiect | Arh.Urb. Alexandra Lucia MINEA | | | | |
| Proiectat | Arh.Urb. Alexandra Lucia MINEA | | Data: **12 / 2024** | Titlu plansa: **PLAN PROPRIETATEA ASUPRA TERENURILOR** | Plansa nr. **U04** |
| Desenat | Arh. Adrian C. CORDUNEANU | | | | |