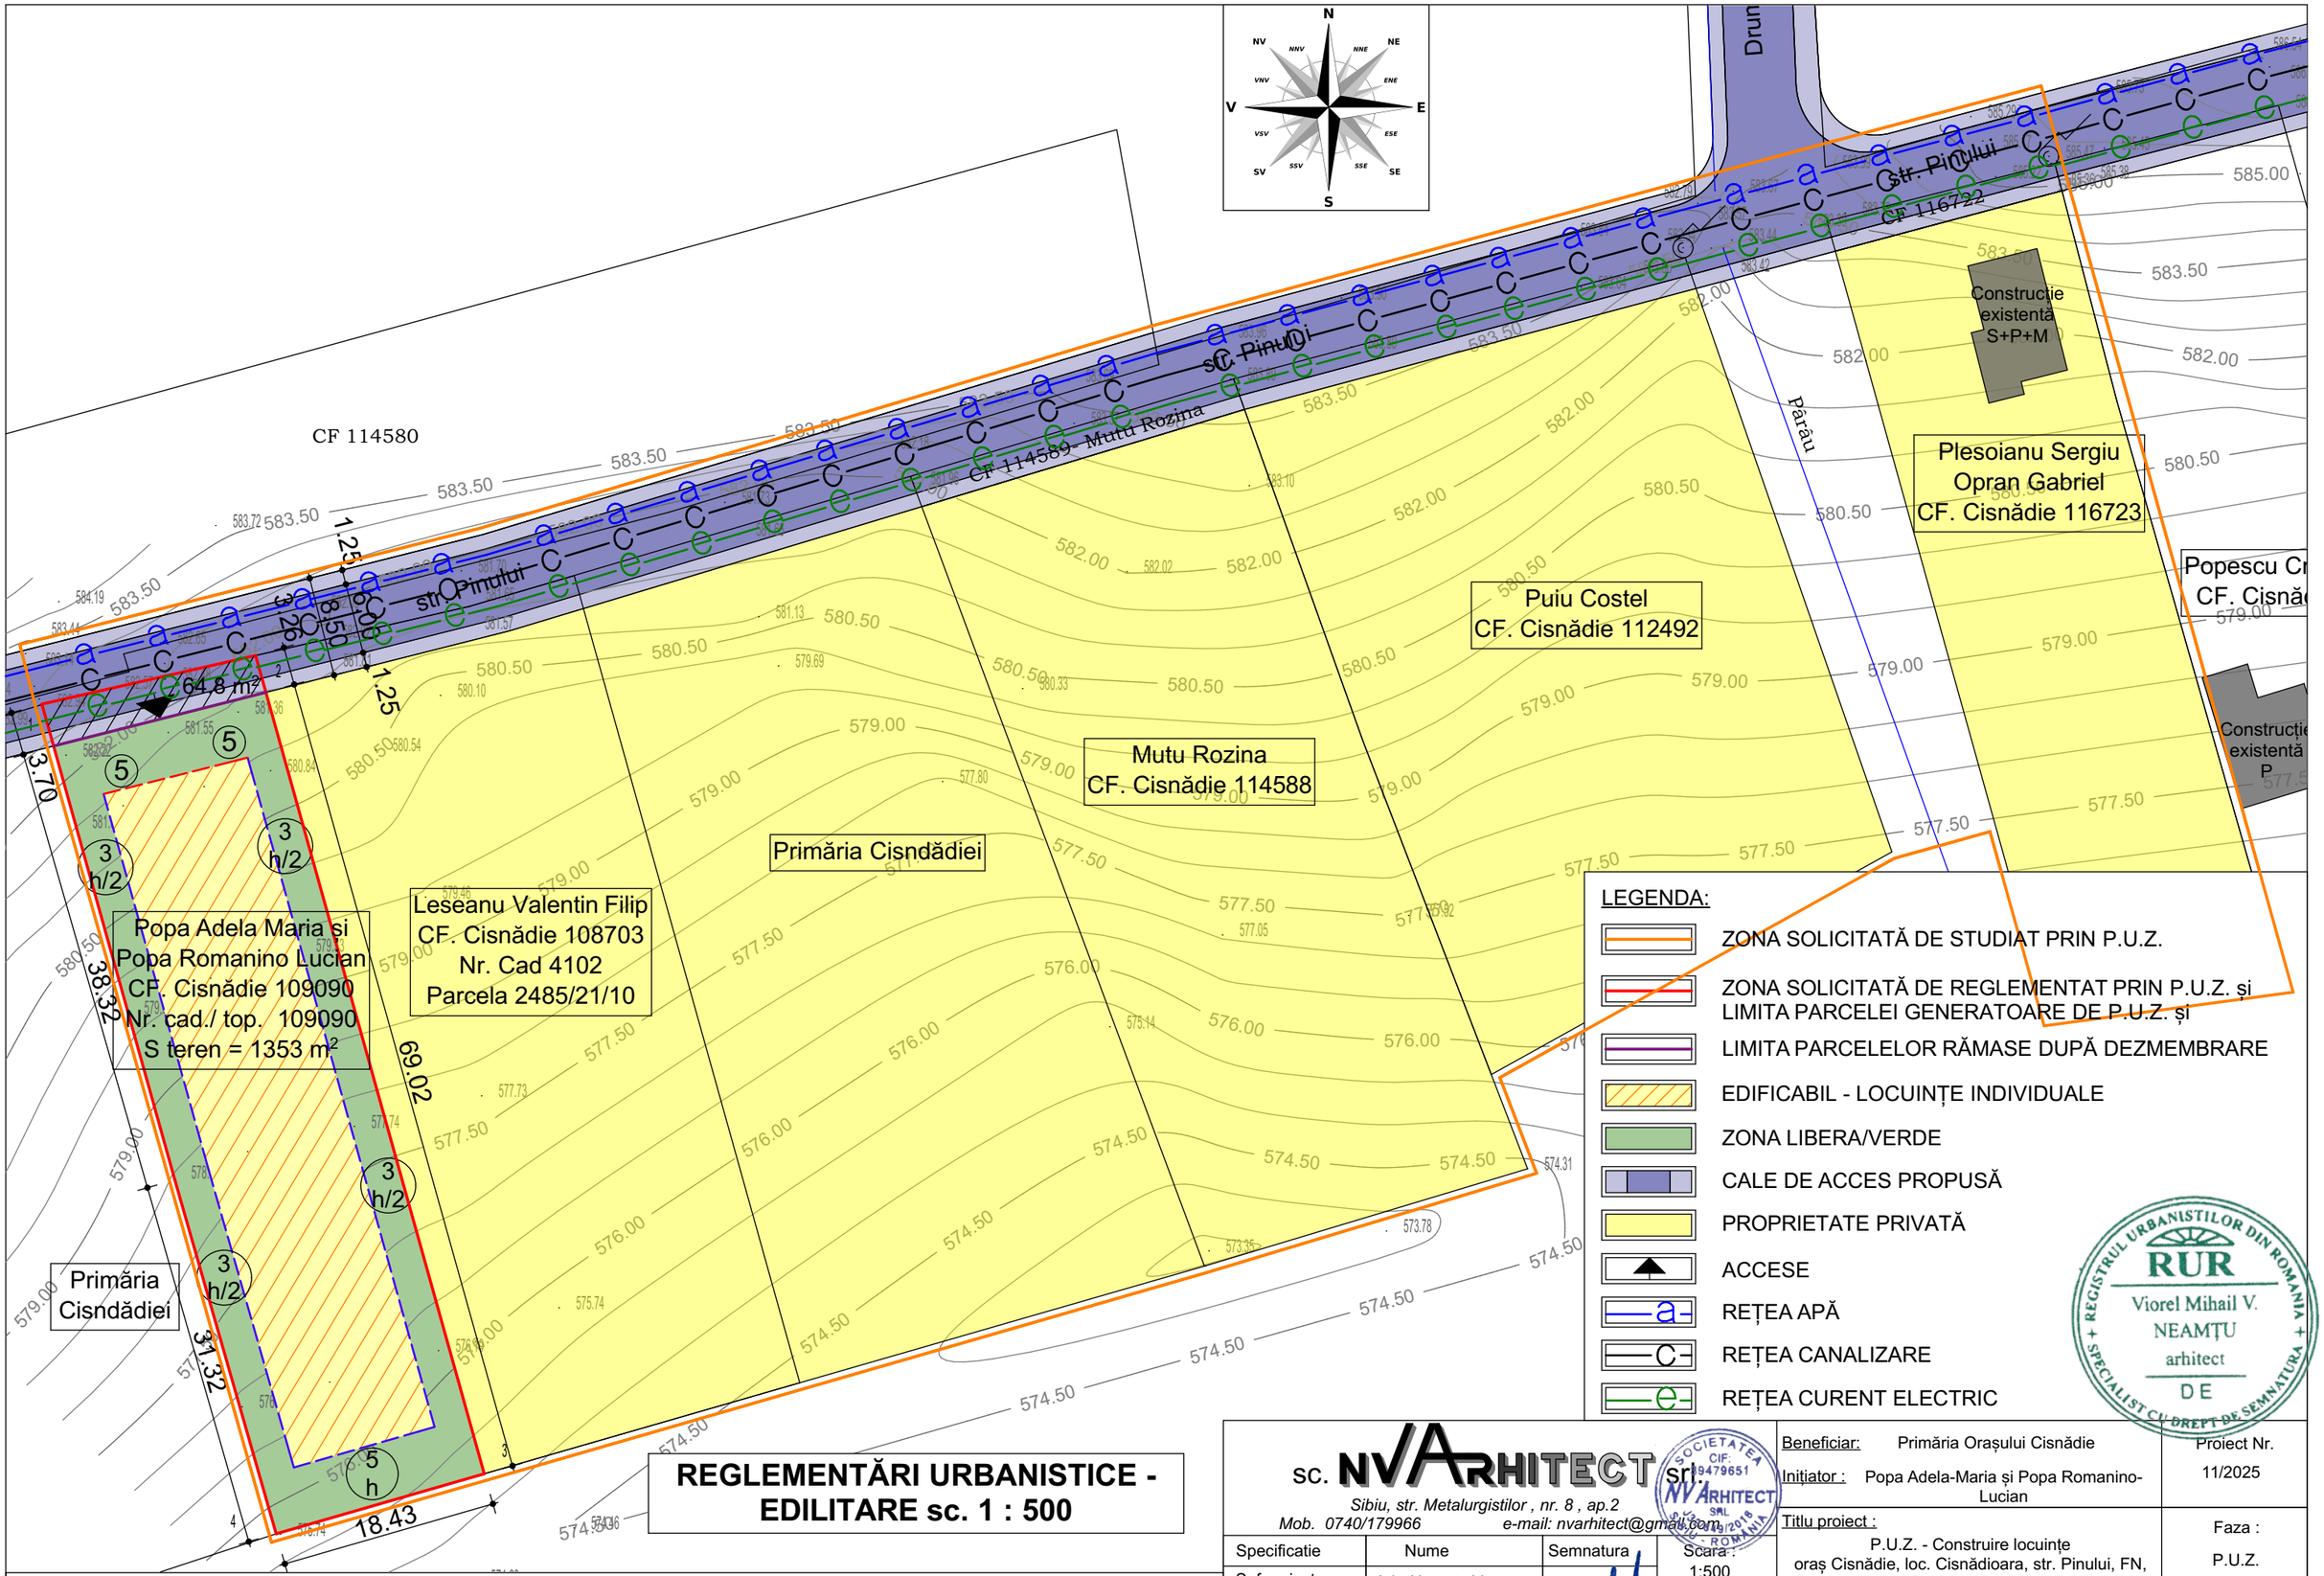


LEGENDA:

- ZONA SOLICITATĂ DE STUDIAT PRIN P.U.Z.
- ZONA SOLICITATĂ DE REGLEMENTAT PRIN P.U.Z. și LIMITA PARCELEI GENERATOARE DE P.U.Z. și
- LIMITA PARCELELOR RĂMASE DUPĂ DEZMEMBRARE
- EDIFICABIL - LOCUINȚE INDIVIDUALE
- ZONA LIBERA/VERDE
- CALE DE ACCES PROPUSĂ
- PROPRIETATE PRIVATĂ
- ACCESE
- REȚEA APĂ
- REȚEA CANALIZARE
- REȚEA CURENT ELECTRIC

REGLEMENTĂRI URBANISTICE - EDILITARE sc. 1 : 500

NOTĂ:
Proiect proprietatea S.C. NV ARHITECT S.R.L.. Copierea și folosirea fără acordul proprietarului intră sub incidența legii dreptului de autor.

sc. NV ARHITECT srl
Sibiu, str. Metalurgistilor , nr. 8 , ap.2
Mob. 0740/179966 e-mail: nvarhitect@gmail.com

Specificatie	Nume	Semnatura
Sef proiect	Arh. Neamțu V.	
Proiectat	Arh. Neamțu V.	
Desenat	Arh. Neamțu V.	

Scara : 1:500

Data : 09.2025

Beneficiar: Primăria Orașului Cisnădie

Inițiator : Popa Adela-Maria și Popa Romanino-Lucian

Proiect Nr. 11/2025

Titlu proiect : P.U.Z. - Construire locuințe oraș Cisnădie, loc. Cisnădioara, str. Pinului, FN, CF Sibiu 109090

Faza : P.U.Z.

Titlu plansa: Reglementări urbanistice - edilitare

Plansa nr. A03

REGISTRUL URBANIȘTILOR DIN ROMÂNIA
RUR
Viorel Mihail V. NEAMȚU
arhitect
DE
SPECIALIST CU DREPT DE SEMNĂTURA

CF 114580

CF 114589- Mutu Rozina

str. Pinului

str. Pinului

str. Pinului

CF 116722

Drum

Pârâu

Construcție existentă S+P+M

Plesoianu Sergiu
Opran Gabriel
CF. Cisnădie 116723

Popescu C
CF. Cisnă

Puiu Costel
CF. Cisnădie 112492

Mutu Rozina
CF. Cisnădie 114588

Primăria Cisndădiei

Leseanu Valentin Filip
CF. Cisnădie 108703
Nr. Cad 4102
Parcela 2485/21/10

Popa Adela Maria si
Popa Romanino Lucian
CF. Cisnădie 109090
Nr. cad./ top. 109090
S teren = 1353 m²

Primăria Cisndădiei

18.65
3.26
8.50
64.8 m²
18.63
6.17
38.32
69.02
31.32
18.43

N
NE
E
SE
S
SV
V
NV

LEGENDA:

- ZONA SOLICITATĂ DE STUDIAT PRIN P.U.Z.
- ZONA SOLICITATĂ DE REGLEMENTAT PRIN P.U.Z. și LIMITA PARCELEI GENERATOARE DE P.U.Z. și
- LIMITA PARCELELOR RĂMASE DUPĂ DEZMEMBRARE
- TEREN PROPIETATE PRIVATA
- TERENURI PROPIETATE PUBLICĂ DE INTERES LOCAL (STRĂZI, TROTUARE)
- TEREN PRIVAT CE VA TRECE ÎN DOMENIUL PUBLIC ÎN MOMENTUL MODERNIZĂRII STRĂZIILOR
- ACCESE

PROPRIETATEA ASUPRA TERENURILOR sc. 1 : 500

NOTĂ:
Proiect proprietatea S.C. NV ARHITECT S.R.L.. Copierea și folosirea fără acordul proprietarului intră sub incidența legii dreptului de autor.

sc. NV ARHITECT srl
Sibiu, str. Metalurgistilor , nr. 8 , ap.2
Mob. 0740/179966 e-mail: nvarhitect@gmail.com

RUR
Viorel Mihail V.
NEAMȚU
arhitect
DE

Specificatie	Nume	Semnatura	Scara : 1:500
Sef proiect	Arh. Neamțu V.		
Proiectat	Arh. Neamțu V.		Data : 09.2025
Desenat	Arh. Neamțu V.		

Beneficiar: Primăria Orașului Cisnădie
Inițiator : Popa Adela-Maria și Popa Romanino-Lucian
Proiect Nr. 11/2025

Titlu proiect :
P.U.Z. - Construire locuințe
oraș Cisnădie, loc. Cisnădioara, str. Pinului, FN, CF Sibiu 109090
Faza : P.U.Z.

Titlu plansa:
Proprietatea asupra terenurilor
Plansa nr. A04